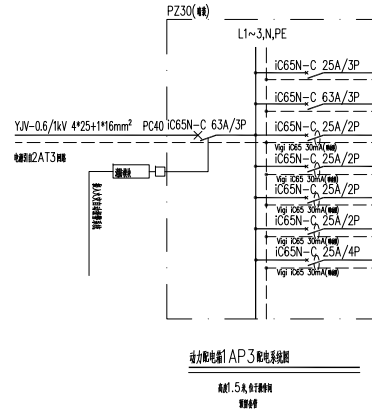
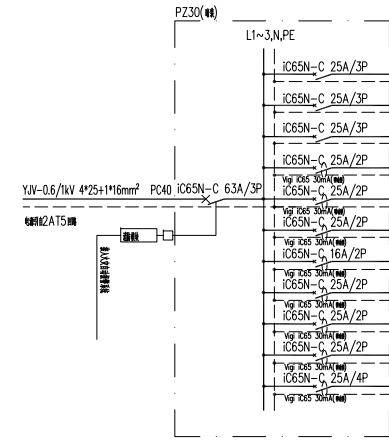
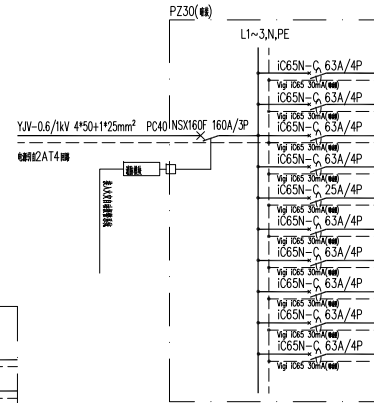
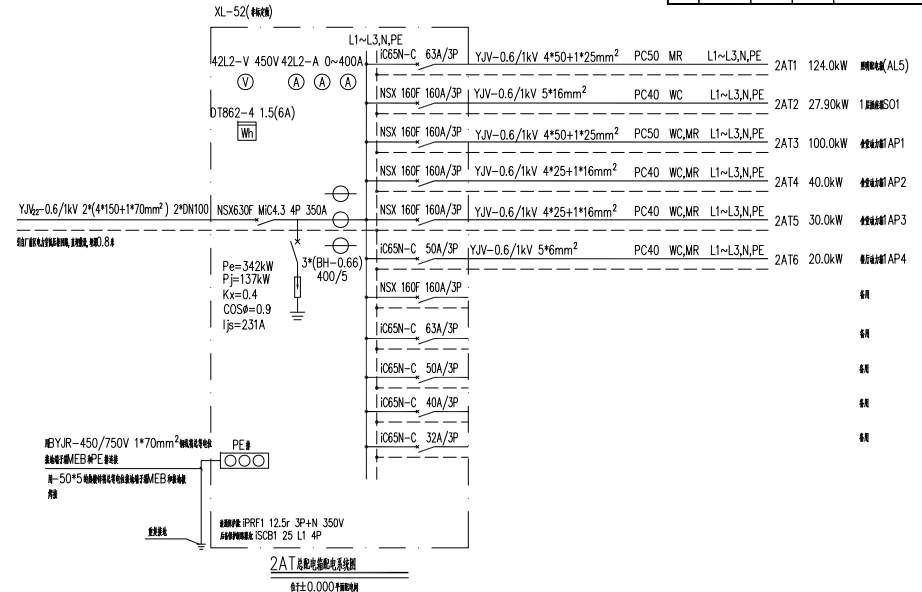


		安徽海螺建材设计研究院有限责任公司				
设计	唐勇	工程名称	宁国海螺水泥有限公司2020年技改工程		比例	见附
校核	陈鹏飞	子项名称	给排水		日期	2020.08.18
审核	陈瑞林	图名	地下室排水		设计阶段	施工图
审定	唐勇	图号	2020NB-JG-405-L04		版次	R0
意见					图别	电气

附 錄
A1

位于±0.000平面处

位于阳地, 土壤高度 1.5 m
 测量点

位于±0.000平面配电网

			安徽海螺建材设计研究院有限责任公司			
设计	标准		工程名称	宁国海螺水泥有限公司2020年技改工程	比例	原图
制图	审核		子项名称	给排水	日期	2020.08.18
审核	编制		图 名	排水系统图	设计阶段	施工图
修改	审核		图 号	2020NBJG-405-L05	版 次	R0
备注					图 类	电气



 安徽海螺建材设计研究院有限责任公司			
设计	张康	工程名称	安徽海螺建材设计研究院办公楼2020年改造工程
校核	陈鹏飞	工程名称	
审核	陈鹏飞	图 号	设计日期 2020.08.18
修改	陈 康	图 号	版 号 R0
备注		图 号	2020BJG-405-L06
			版 号 001



查用	查用	查用
----	----	----

位于4/5层平面内最外侧间



5.60kW	4AL1/5AL1
5.60kW	4AL2/5AL2
5.60kW	4AL3/5AL3
5.60kW	4AL4/5AL4
5.60kW	4AL5/5AL5
5.60kW	4AL6/5AL6
5.60kW	4AL7/5AL7
5.60kW	4AL8/5AL8
5.60kW	4AL9/5AL9
5.60kW	4AL10/5AL10
5.60kW	4AL11/5AL11
5.60kW	4AL12/5AL12
5.60kW	4AL13/5AL13
5.60kW	4AL14/5AL14
5.60kW	4AL15/5AL15
5.60kW	4AL16/5AL16
5.60kW	4AL17/5AL17
5.60kW	4AL18/5AL18
5.60kW	4AL19/5AL19
5.60kW	4AL20/5AL20
5.60kW	4AL21/5AL21
5.60kW	4AL22/5AL22
0.396kW	4/5 系列标准型ALP4/5
0.100kW	系列标准型XP4/5
0.100kW	系列标准型TX4/5

		安徽海螺建材设计研究院有限责任公司				
设计	唐康	工程名称	海螺水泥有限公司2020年技改工程		比例	见附
校对	孙鹏飞	子项名称	办公楼		日期	2020.08.18
审核	陈俊	图名	地下室结构		设计阶段	施工图
审定	唐康	图号	2020NBJG-405-L07		版次	RO
备注					图别	电气