


展厅小间距: 10.125m<sup>2</sup>, 两个16:9屏+条屏, 前维护  
立面: P1.6小间距 (整体分辨率3840\*1080, 比例32:9)


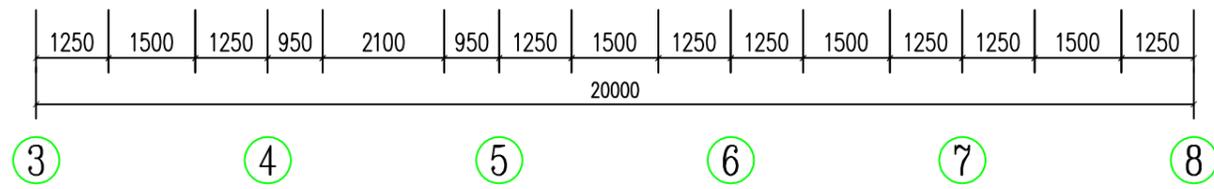


一层吊顶图  
方案1  
1:100

## 弋阳海螺矿山展厅大屏图

安徽海螺信息技术工程有限责任公司

DESIGNER 设计	CHECKED BY 审核	JOB TITLE 工程名称	SCALE 比例	JOB NO. 工程编号	CAPTION OF DRAWING 图章
DRAWER 制图	REVISION 修改	DRAWING TITLE 图纸名称	DRAWING NO. 图号	DATE 日期	NO

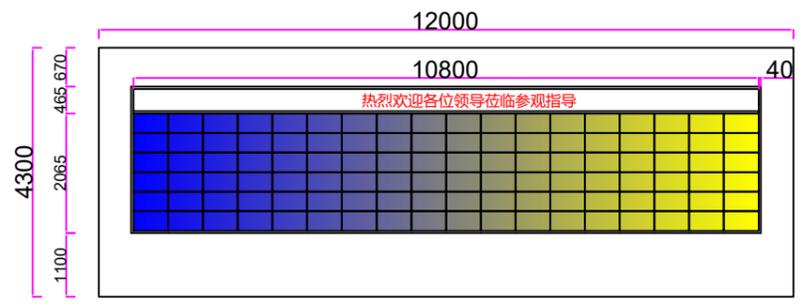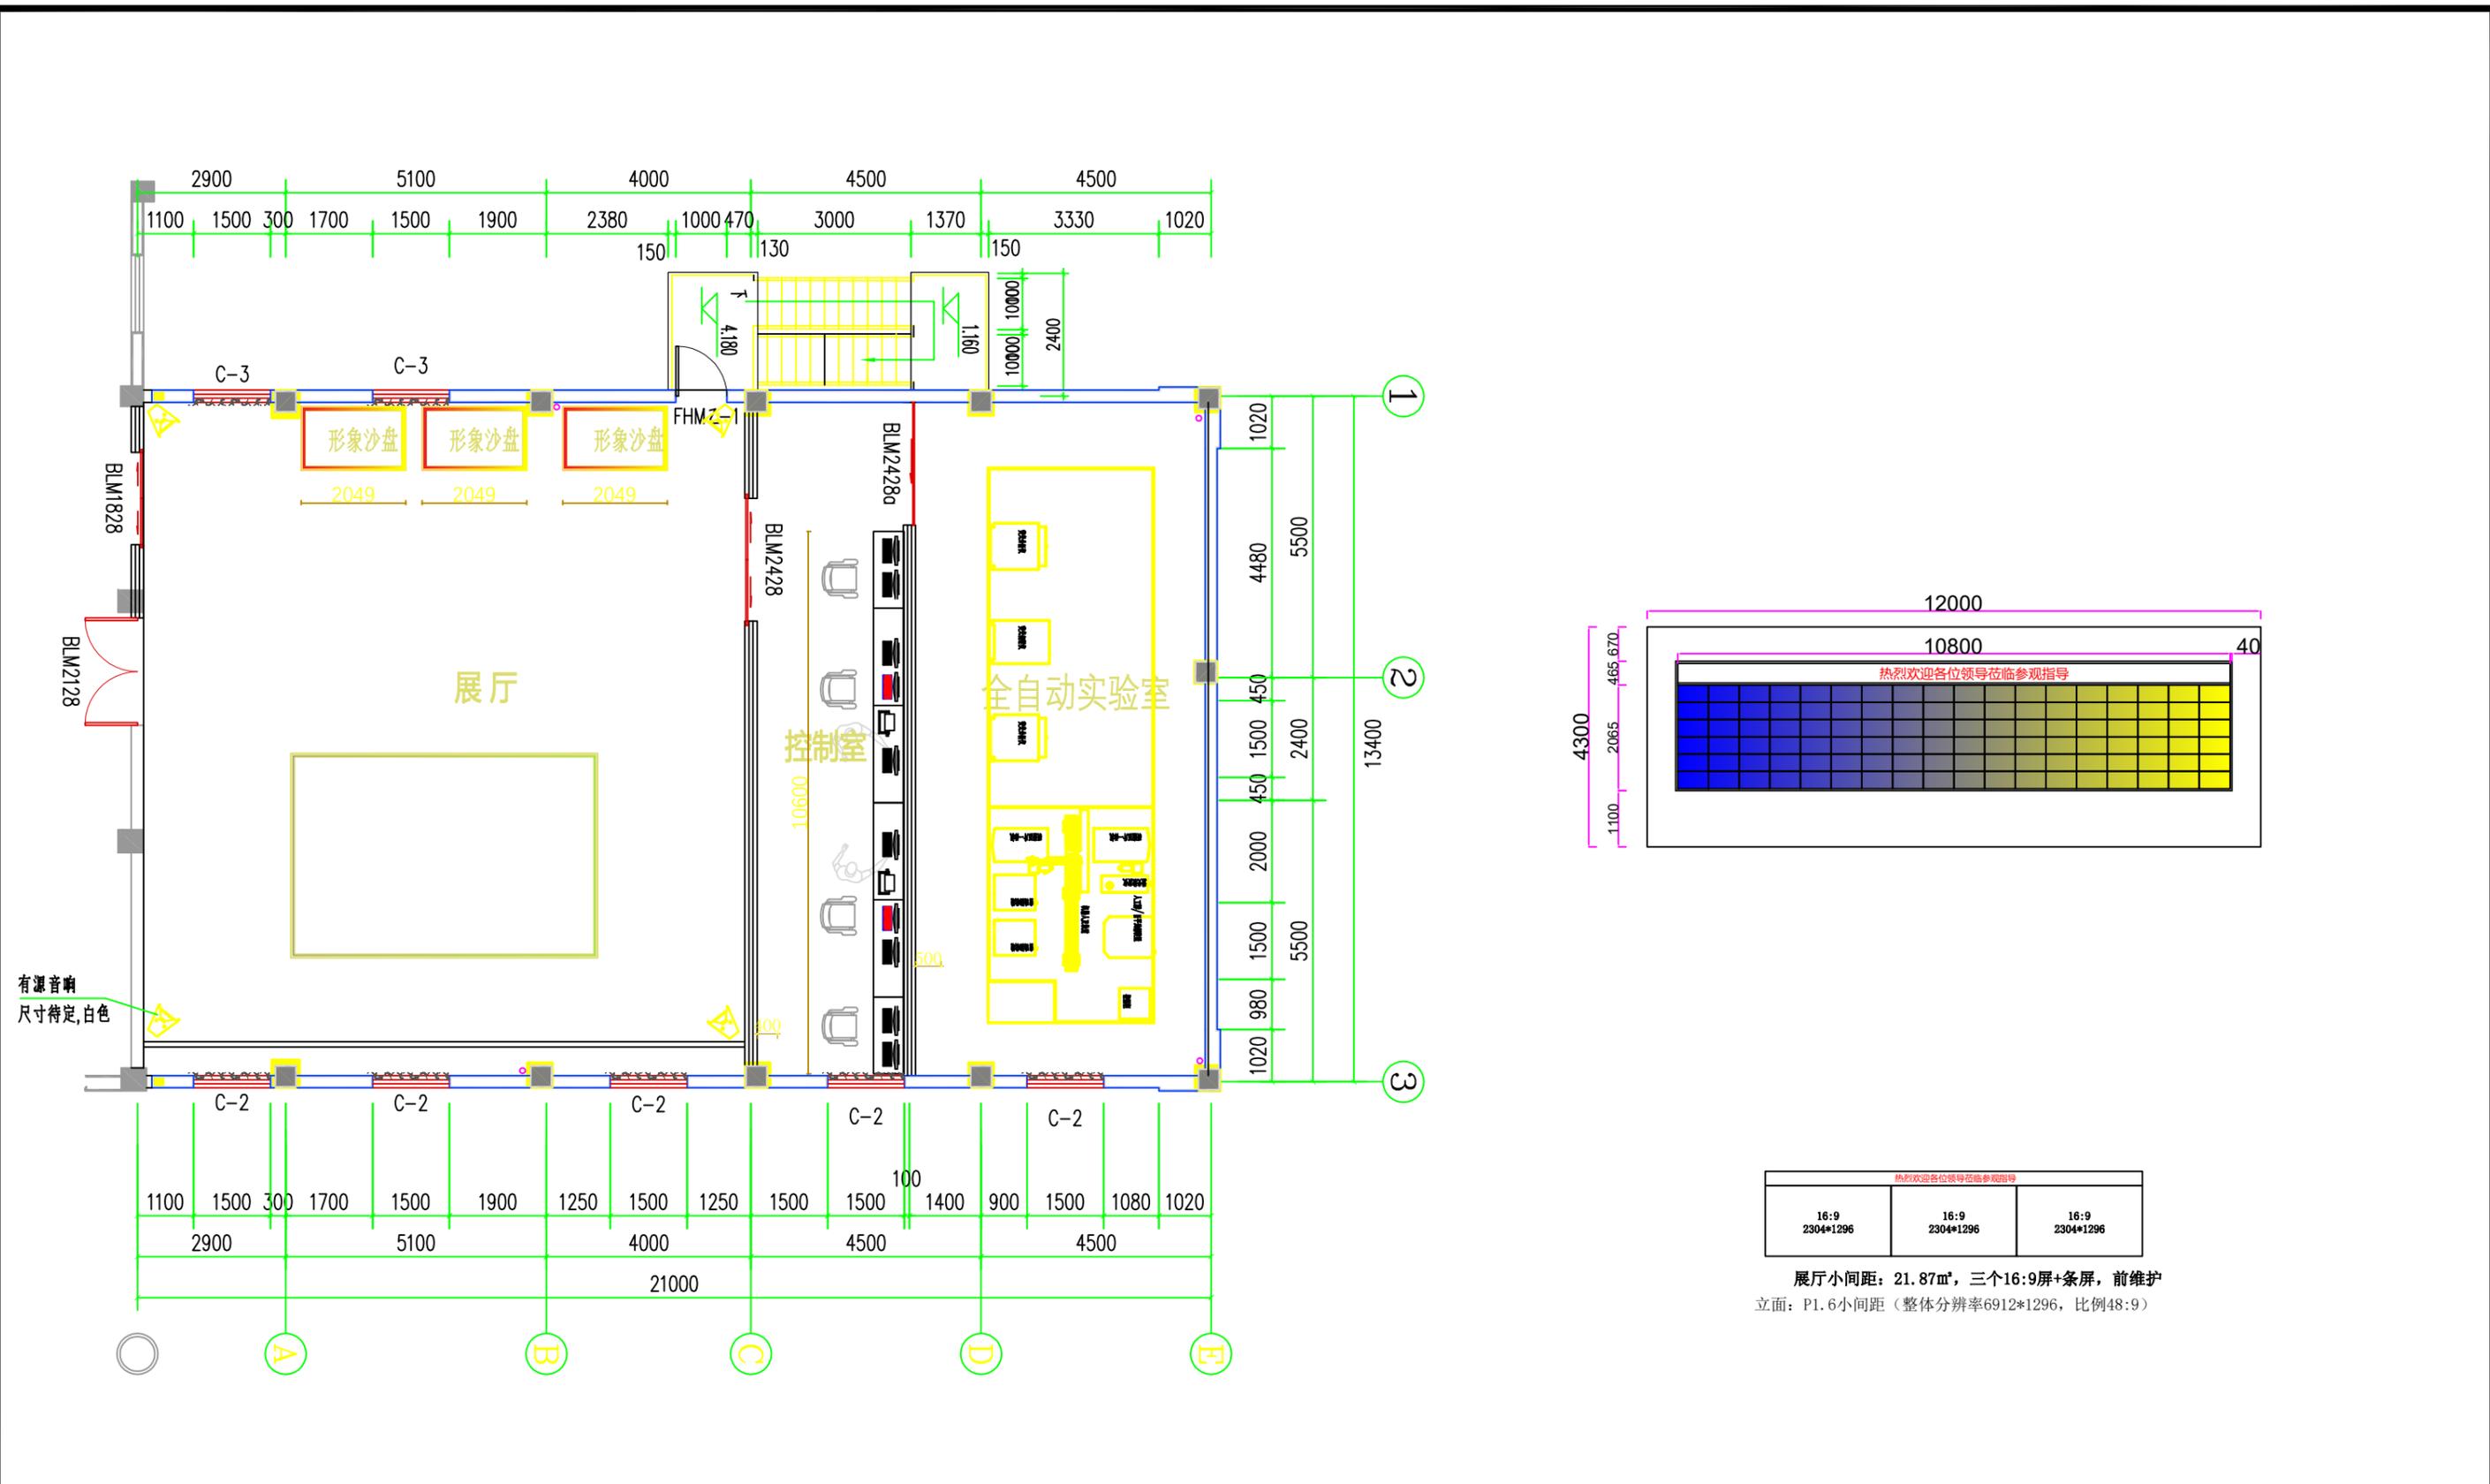

热烈欢迎各位领导莅临参观指导		
16:9 2304*1296	16:9 2304*1296	16:9 2304*1296

展厅小间距: 21.87m<sup>2</sup>, 三个16:9屏+条屏, 前维护  
 立面: P1.6小间距 (整体分辨率6912\*1296, 比例48:9)

### 弋阳海螺质量楼展厅大屏图

安徽海螺信息技术工程有限责任公司

DESIGNER 设计	CHECKED BY 审核	JOB TITLE 工程名称	SCALE 比例	JOB NO. 工程编号	CAPTION OF DRAWING 图章
DRAWER 制图	REVISION 修改	DRAWING TITLE 图纸名称	DRAWING NO. 图号	DATE 日期	NO